



Общество с ограниченной ответственностью

«Земля»

Свидетельство СРО № АИИС И-01-2065-14052012 от 14.05.2012

Заказчик – ИП КФХ Хабибрахманова Ф.Р.

ГАЗОСНАБЖЕНИЕ СУШИЛЬНО-СОРТИРОВАЛЬНОГО КОМПЛЕКСА С ХРАНИЛИЩЕМ СИЛОСНОГО ТИПА И ПОМЕЩЕНИЯМИ АДМИНИСТРАТИВНО-БЫТОВОГО НАЗНАЧЕНИЯ

ПРОЕКТ ПЛАНИРОВКИ И МЕЖЕВАНИЯ ТЕРРИТОРИИ

19.ПП.114.086-ППиМТ

Раздел 6

Материалы по обоснованию проекта межевания территории. Графическая часть

Инв.№ подл.	Подпись и дата	Взам. инв. №



Общество с ограниченной ответственностью

«Земля»

Свидетельство СРО № АИИС И-01-2065-14052012 от 14.05.2012

Заказчик – ИП КФХ Хабибрахманова Ф.Р.

**ГАЗОСНАБЖЕНИЕ СУШИЛЬНО-СОРТИРОВАЛЬНОГО КОМПЛЕКСА С
ХРАНИЛИЩЕМ СИЛОСНОГО ТИПА И ПОМЕЩЕНИЯМИ АДМИНИСТРА-
ТИВНО-БЫТОВОГО НАЗНАЧЕНИЯ**

ПРОЕКТ ПЛАНИРОВКИ И МЕЖЕВАНИЯ ТЕРРИТОРИИ

19.ПП.114.086-ППиМТ

Раздел 6

**Материалы по обоснованию проекта межевания
территории. Графическая часть**

Директор ООО "Земля"

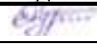
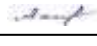
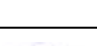
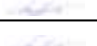



Р.А. Нуртдинов

Взам. инв. №	
Подпись и дата	
Инв. № подл.	

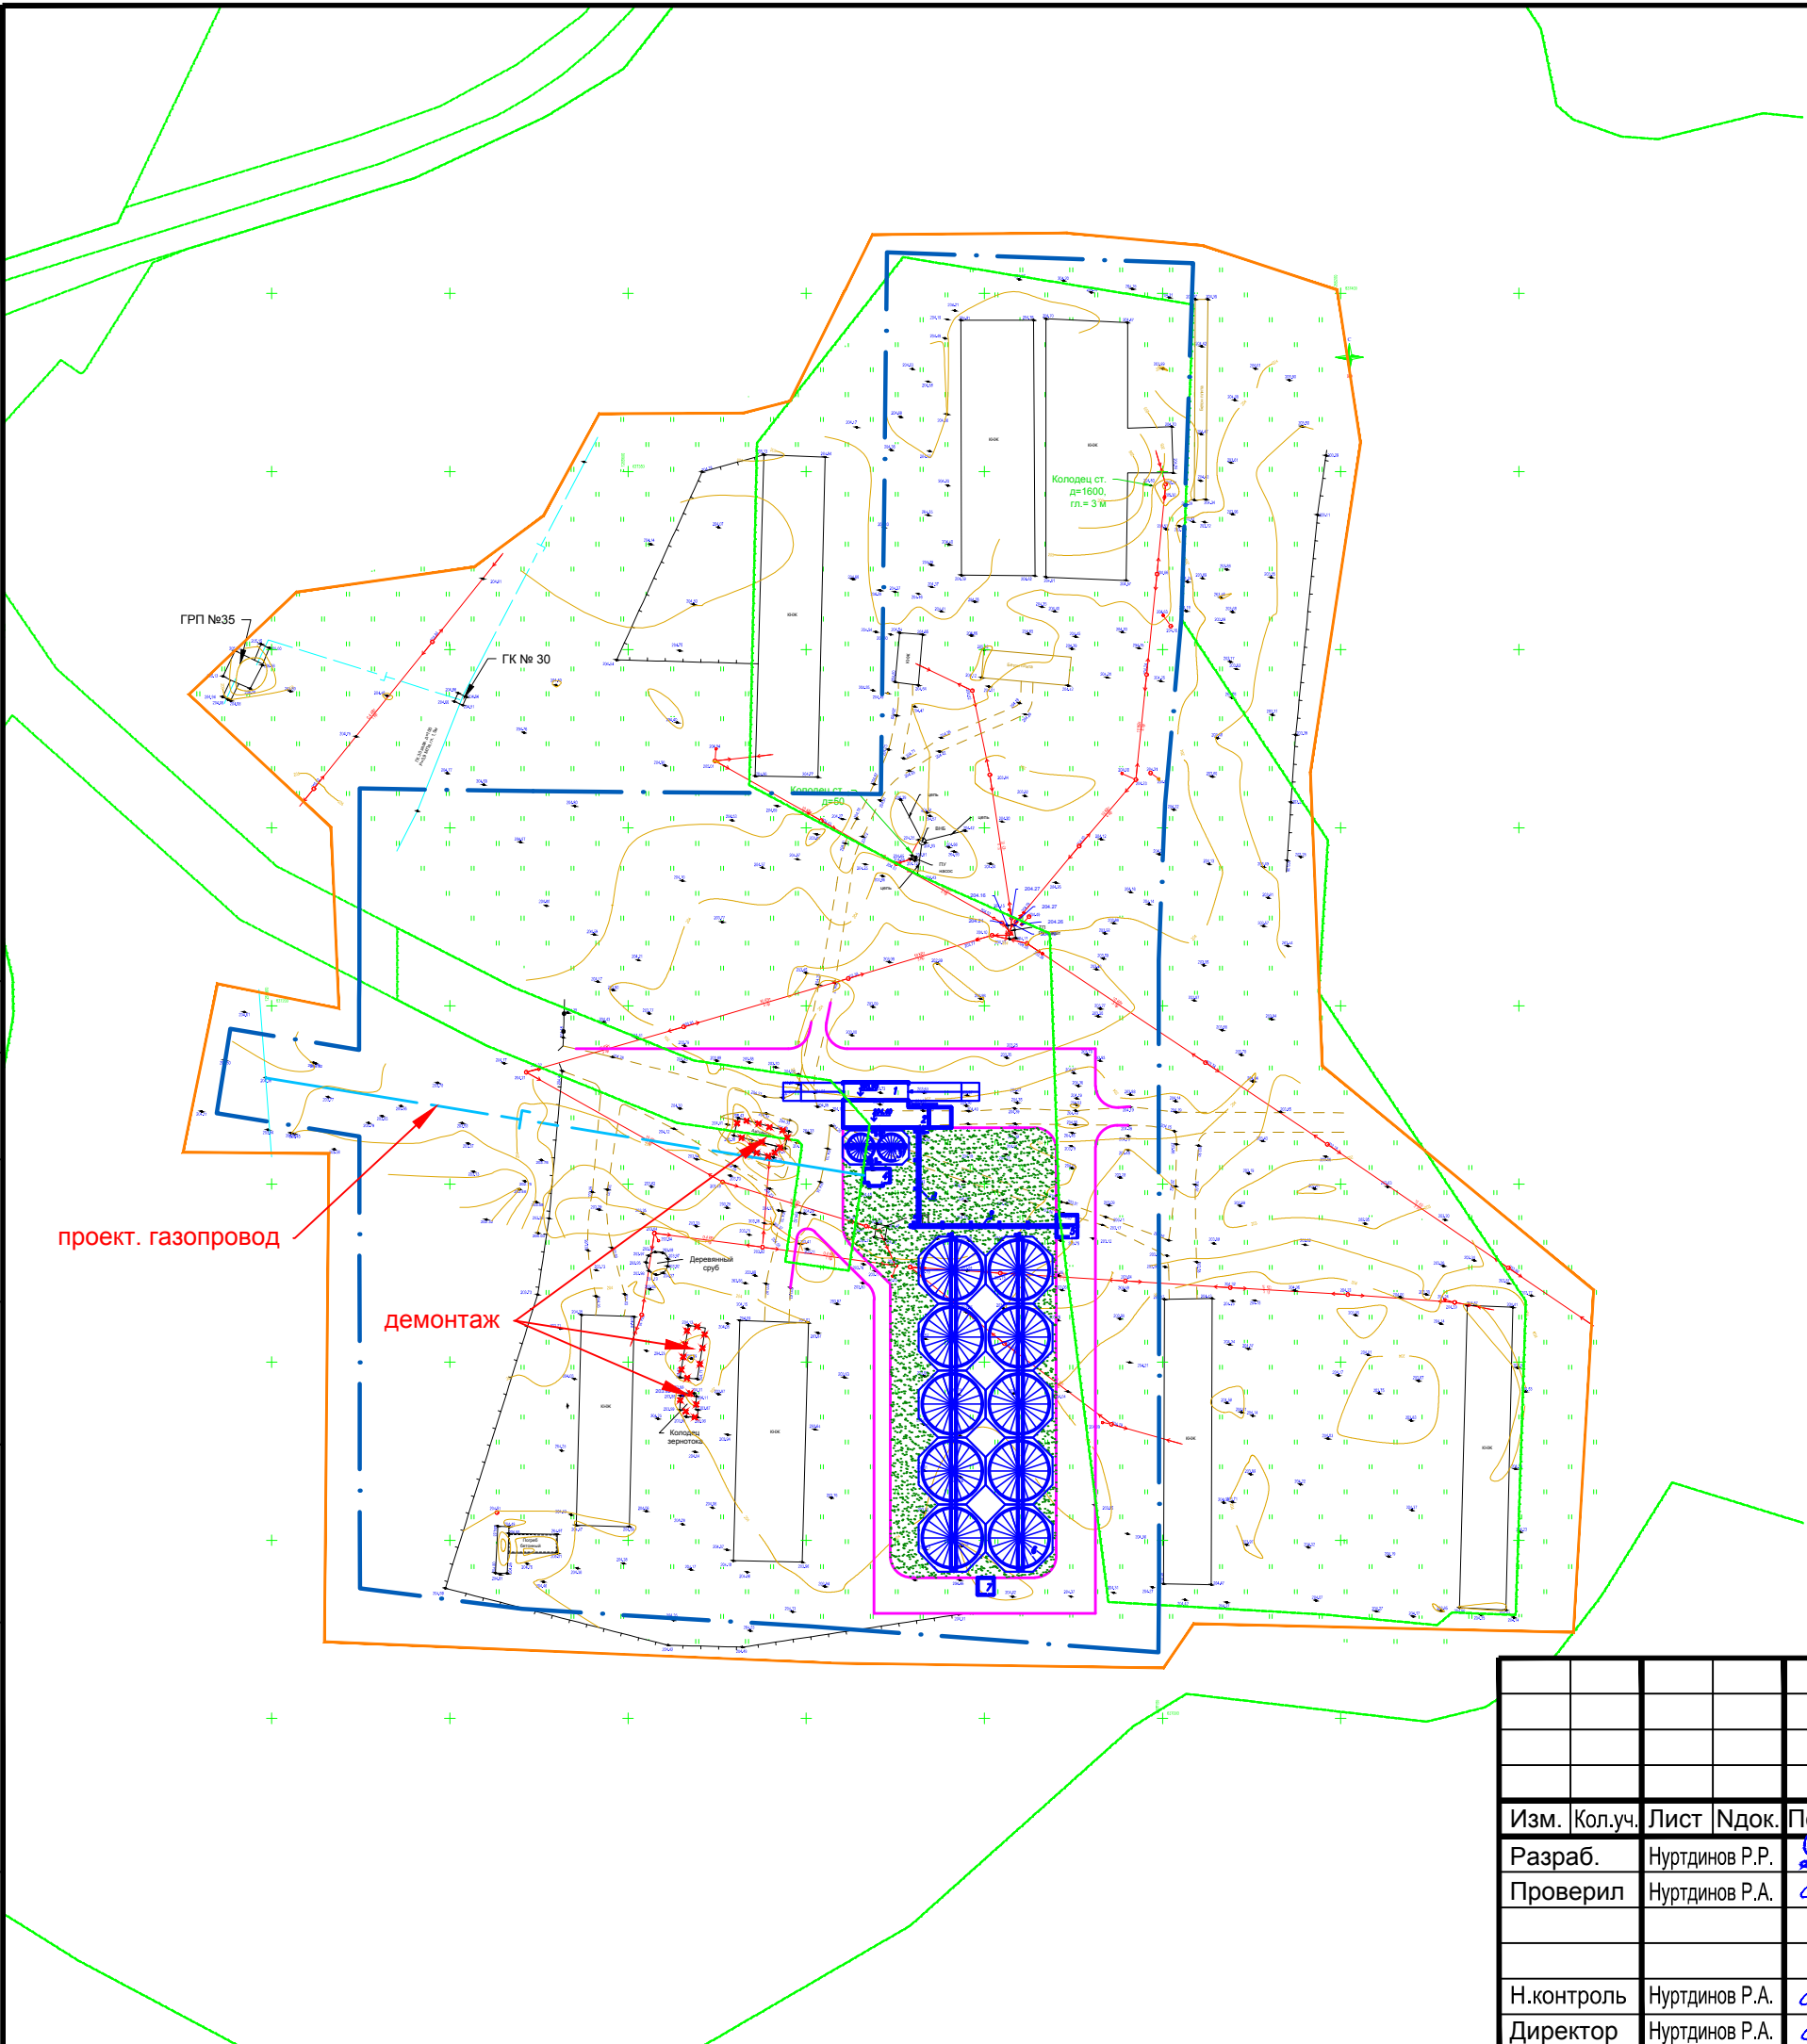
СОДЕРЖАНИЕ ТОМА

Обозначение	Наименование	Примечание
19.ПП.114.086-ППИМТ-С	Содержание тома	стр.2
	Графическая часть	стр.3
19.ПП.114.086-ППИМТ.ГЧ-001	Чертеж обоснования проекта межевания территории. Масштаб 1:2000	стр.3

Инв. № подл.	Подпись и дата	Взам. Инв. №	19.ПП.114.086-ППИМТ-С						Стадия	Лист	Листов
			Изм.	Кол.у	Лист	№док	Подпись	Дата			
			Разраб.		Нуртдинов Р.Р.		24.08.19	Содержание тома	П	1	1
			Пров.		Ахметдинова М.М.		24.08.19				
			Н. контр.		Нуртдинов Р.А.		24.08.19				
			ГИП		Нуртдинов Р.А.		24.08.19				
											

Согласовано

Инв. № подл.	Подп. и дата	Взаим. инв. №



проект. газопровод

демонтаж

- Условные обозначения:
- · — Граница планируемого элемента планировочной структуры
 - Граница проектирования
 - Границы существующих земельных участков
 - - - Граница кадастрового квартала
- Категория земель
- Земли сельскохозяйственного назначения

19.ПП.114.086-ППиМТ.ГЧ-001						Газоснабжение сушильно-сортировального комплекса с хранилищем силосного типа и помещениями административно-бытового назначения, на территории СП Уртакульский сельсовет МР Буздякский район РБ			
Изм.	Кол.уч.	Лист	Индок.	Подпись	Дата	Проект межевания территории. Материалы по обоснованию.	Стадия	Лист	Листов
Разраб.	Нуртдинов Р.Р.			<i>Нуртдинов Р.Р.</i>	26.08.19		П		1
Проверил	Нуртдинов Р.А.			<i>Нуртдинов Р.А.</i>	26.08.19	Чертеж обоснования проекта межевания территории Масштаб 1:2000			
Н.контроль	Нуртдинов Р.А.			<i>Нуртдинов Р.А.</i>	26.08.19				
Директор	Нуртдинов Р.А.			<i>Нуртдинов Р.А.</i>	26.08.19				